

SANTHAL PARGANAS

DISTRICT - SAHIBGANJ

SUB DIV. - SAHIBGANJ

ANCHAL - SAHIBGANJ SADAR

P S - SAHIBGANJ


MOUZA - KELABARI

BANGLOW - SAKROGARH

PARGANA - TELIAGARI

SCALE - 64" = 1 MILE

YEAR - 1930 - 1931

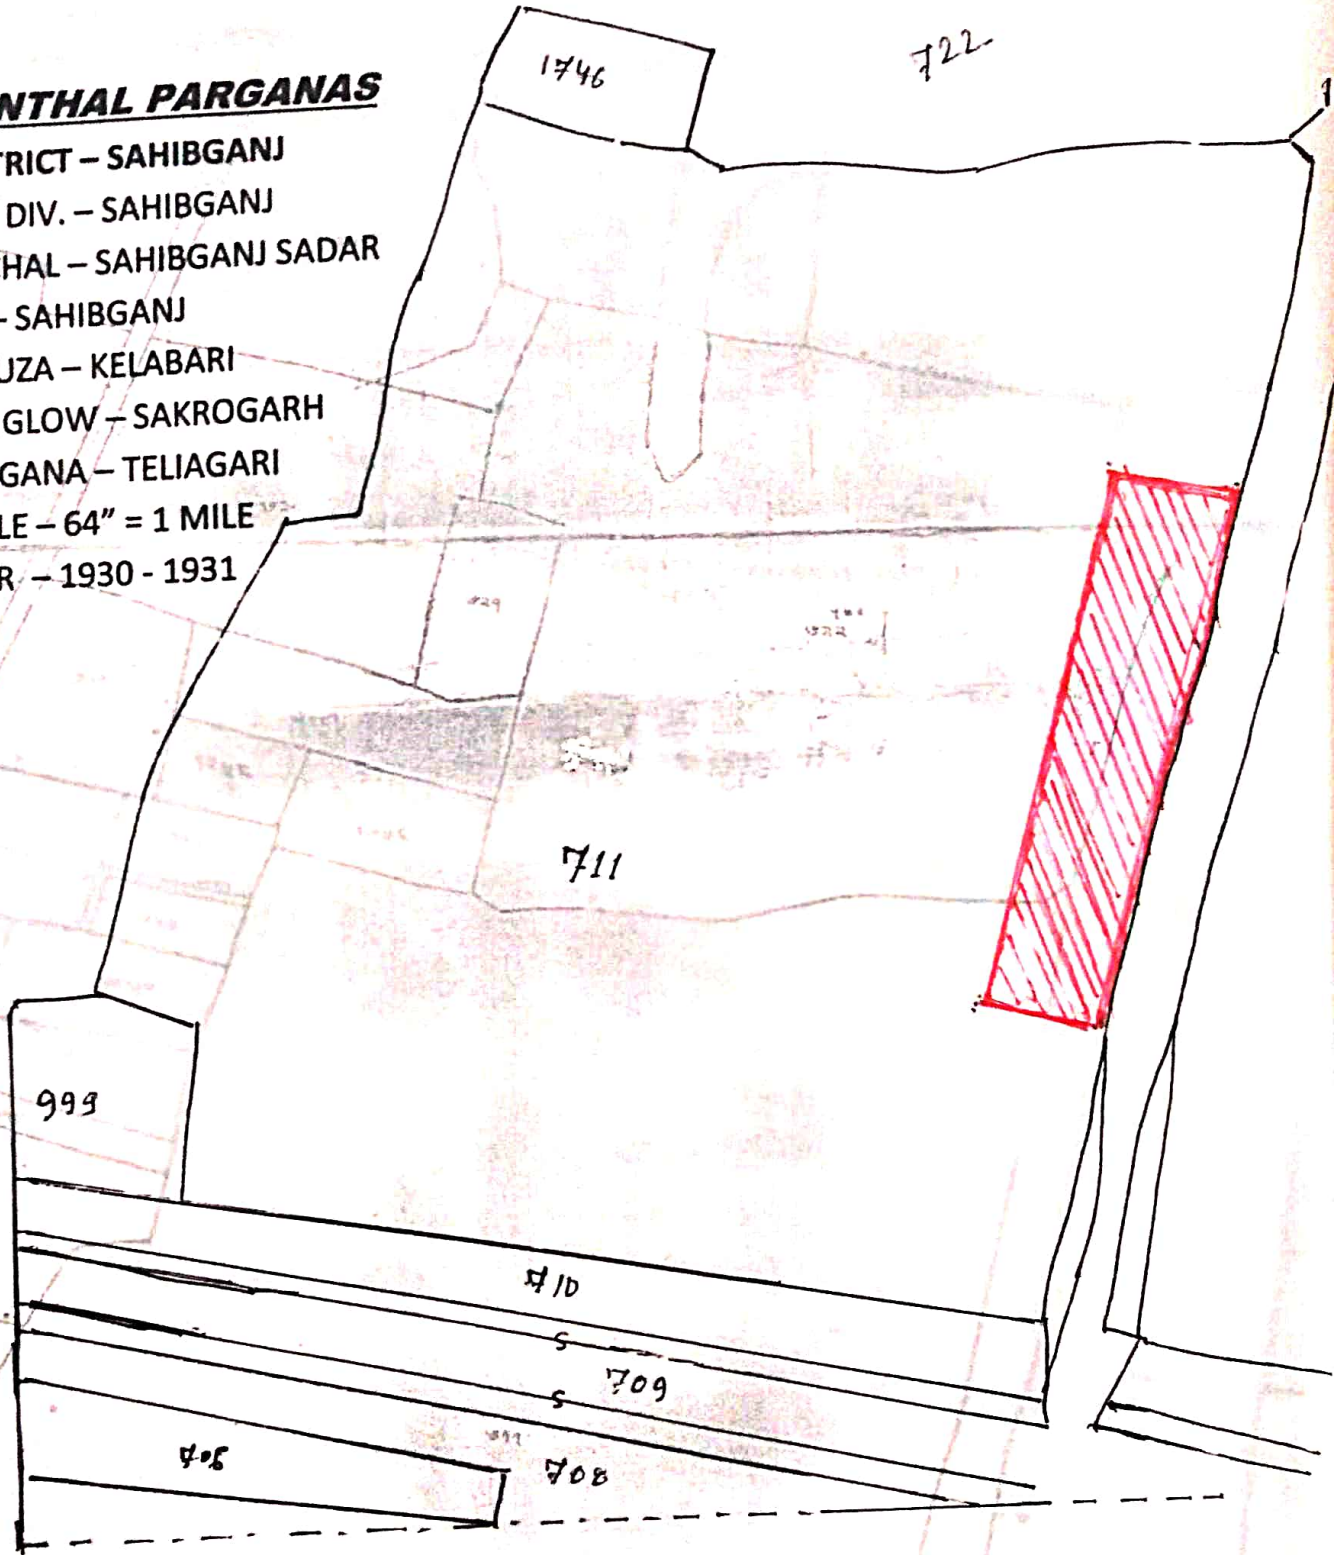

साहिबगंज महाविद्यालय, साहिबगंज

शिक्षा संकाय (बी.एड.) भवन की भूमि का सामान्य विवरणी :-

क्र०सं०	मौजा	जमाबन्दी नं०	दाग नं०	बी.एड. भवन की भूमि फीट में	चौहद्दी
1	केलाबाड़ी	490	711	लम्बाई - 229 फीट चौड़ाई - 52 फीट (229 x 52 = 11908 वर्ग फीट)	उत्तर - महाविद्यालय की भूमि दक्षिण - महाविद्यालय की भूमि पूरब - झरना नाला पश्चिम - महाविद्यालय की भूमि (फील्ड)

नोट :- बी.एड. भवन की भूमि ट्रेस नक्शा में लाल रंग से दर्शायी गयी है।

ट्रेस किया